



Abbildung enthält Sonderausstattungen

Aye-Bau[®]
Das Massivhaus.

Haus Timmendorf




Stilvoll gestaltetes Doppelhaus mit Säuleneingängen, elegantem Mansarddach und acht Satteldachgauben.

Stein auf Stein – Grundsolide

Haus Timmendorf


Erdgeschoss

Süden

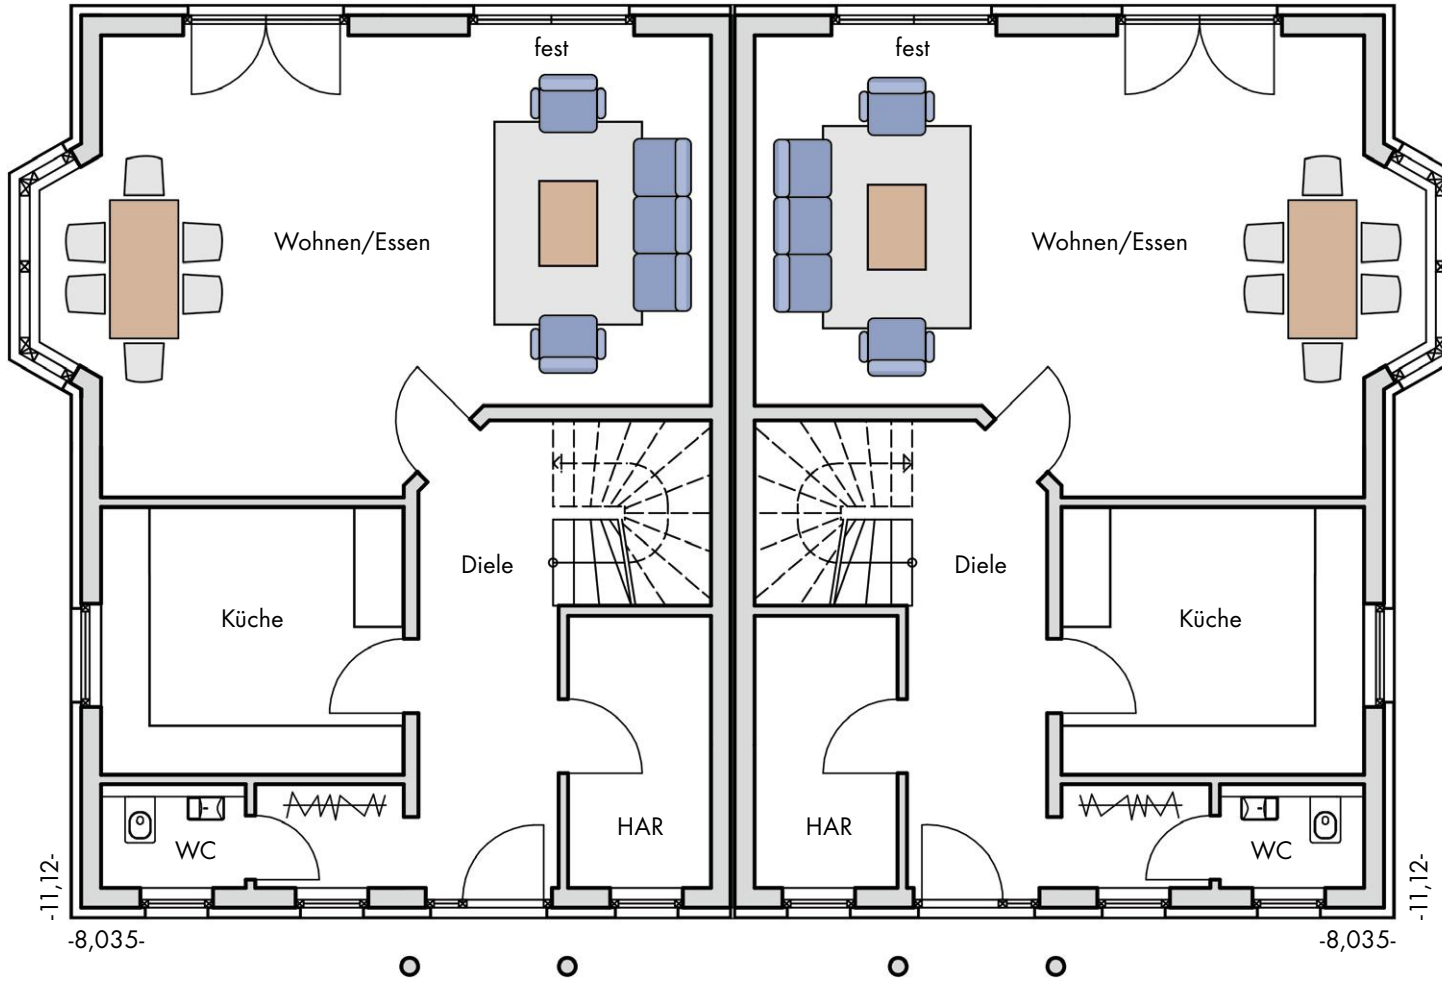

Haus Timmendorf

Dachgeschoss

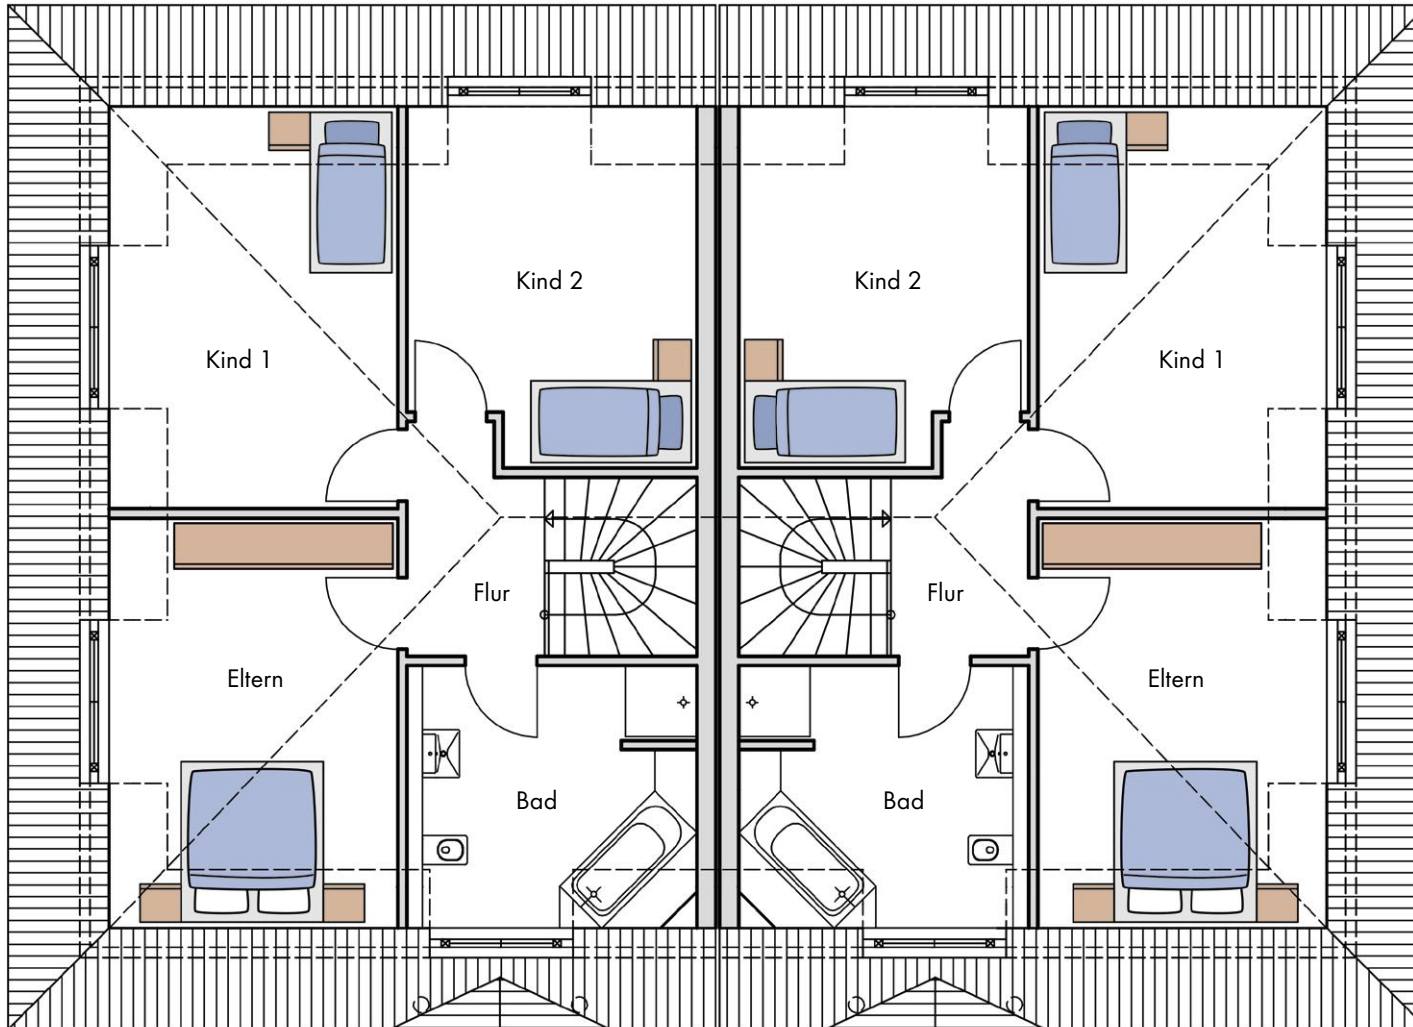

Raumgrößen je DHH

Erdgeschoss

Diele	16,17 m ²
HAR	5,77 m ²
WC	2,22 m ²
Küche	12,01 m ²
Wohnen/Essen	40,27 m ²
insgesamt	76,44 m²


Dachgeschoss

Flur	4,71 m ²
Bad	12,13 m ²
Eltern	18,86 m ²
Kind 1	18,52 m ²
Kind 2	15,85 m ²
insgesamt	70,07 m²

Raumgrößen

EG + DG 146,51 m²

Kellergeschoss, links (falls gekauft)

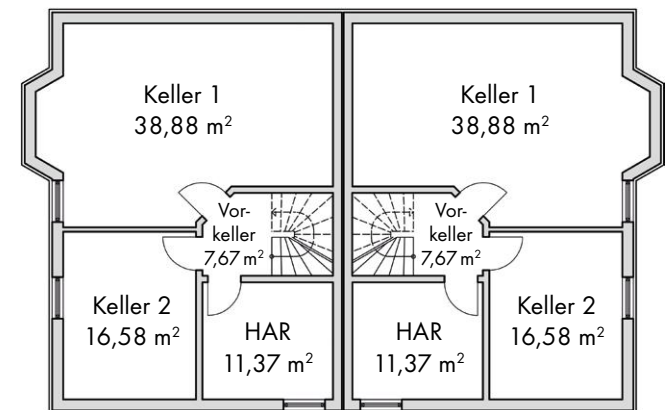

Stein auf Stein – Grundsolide